


Bowerr

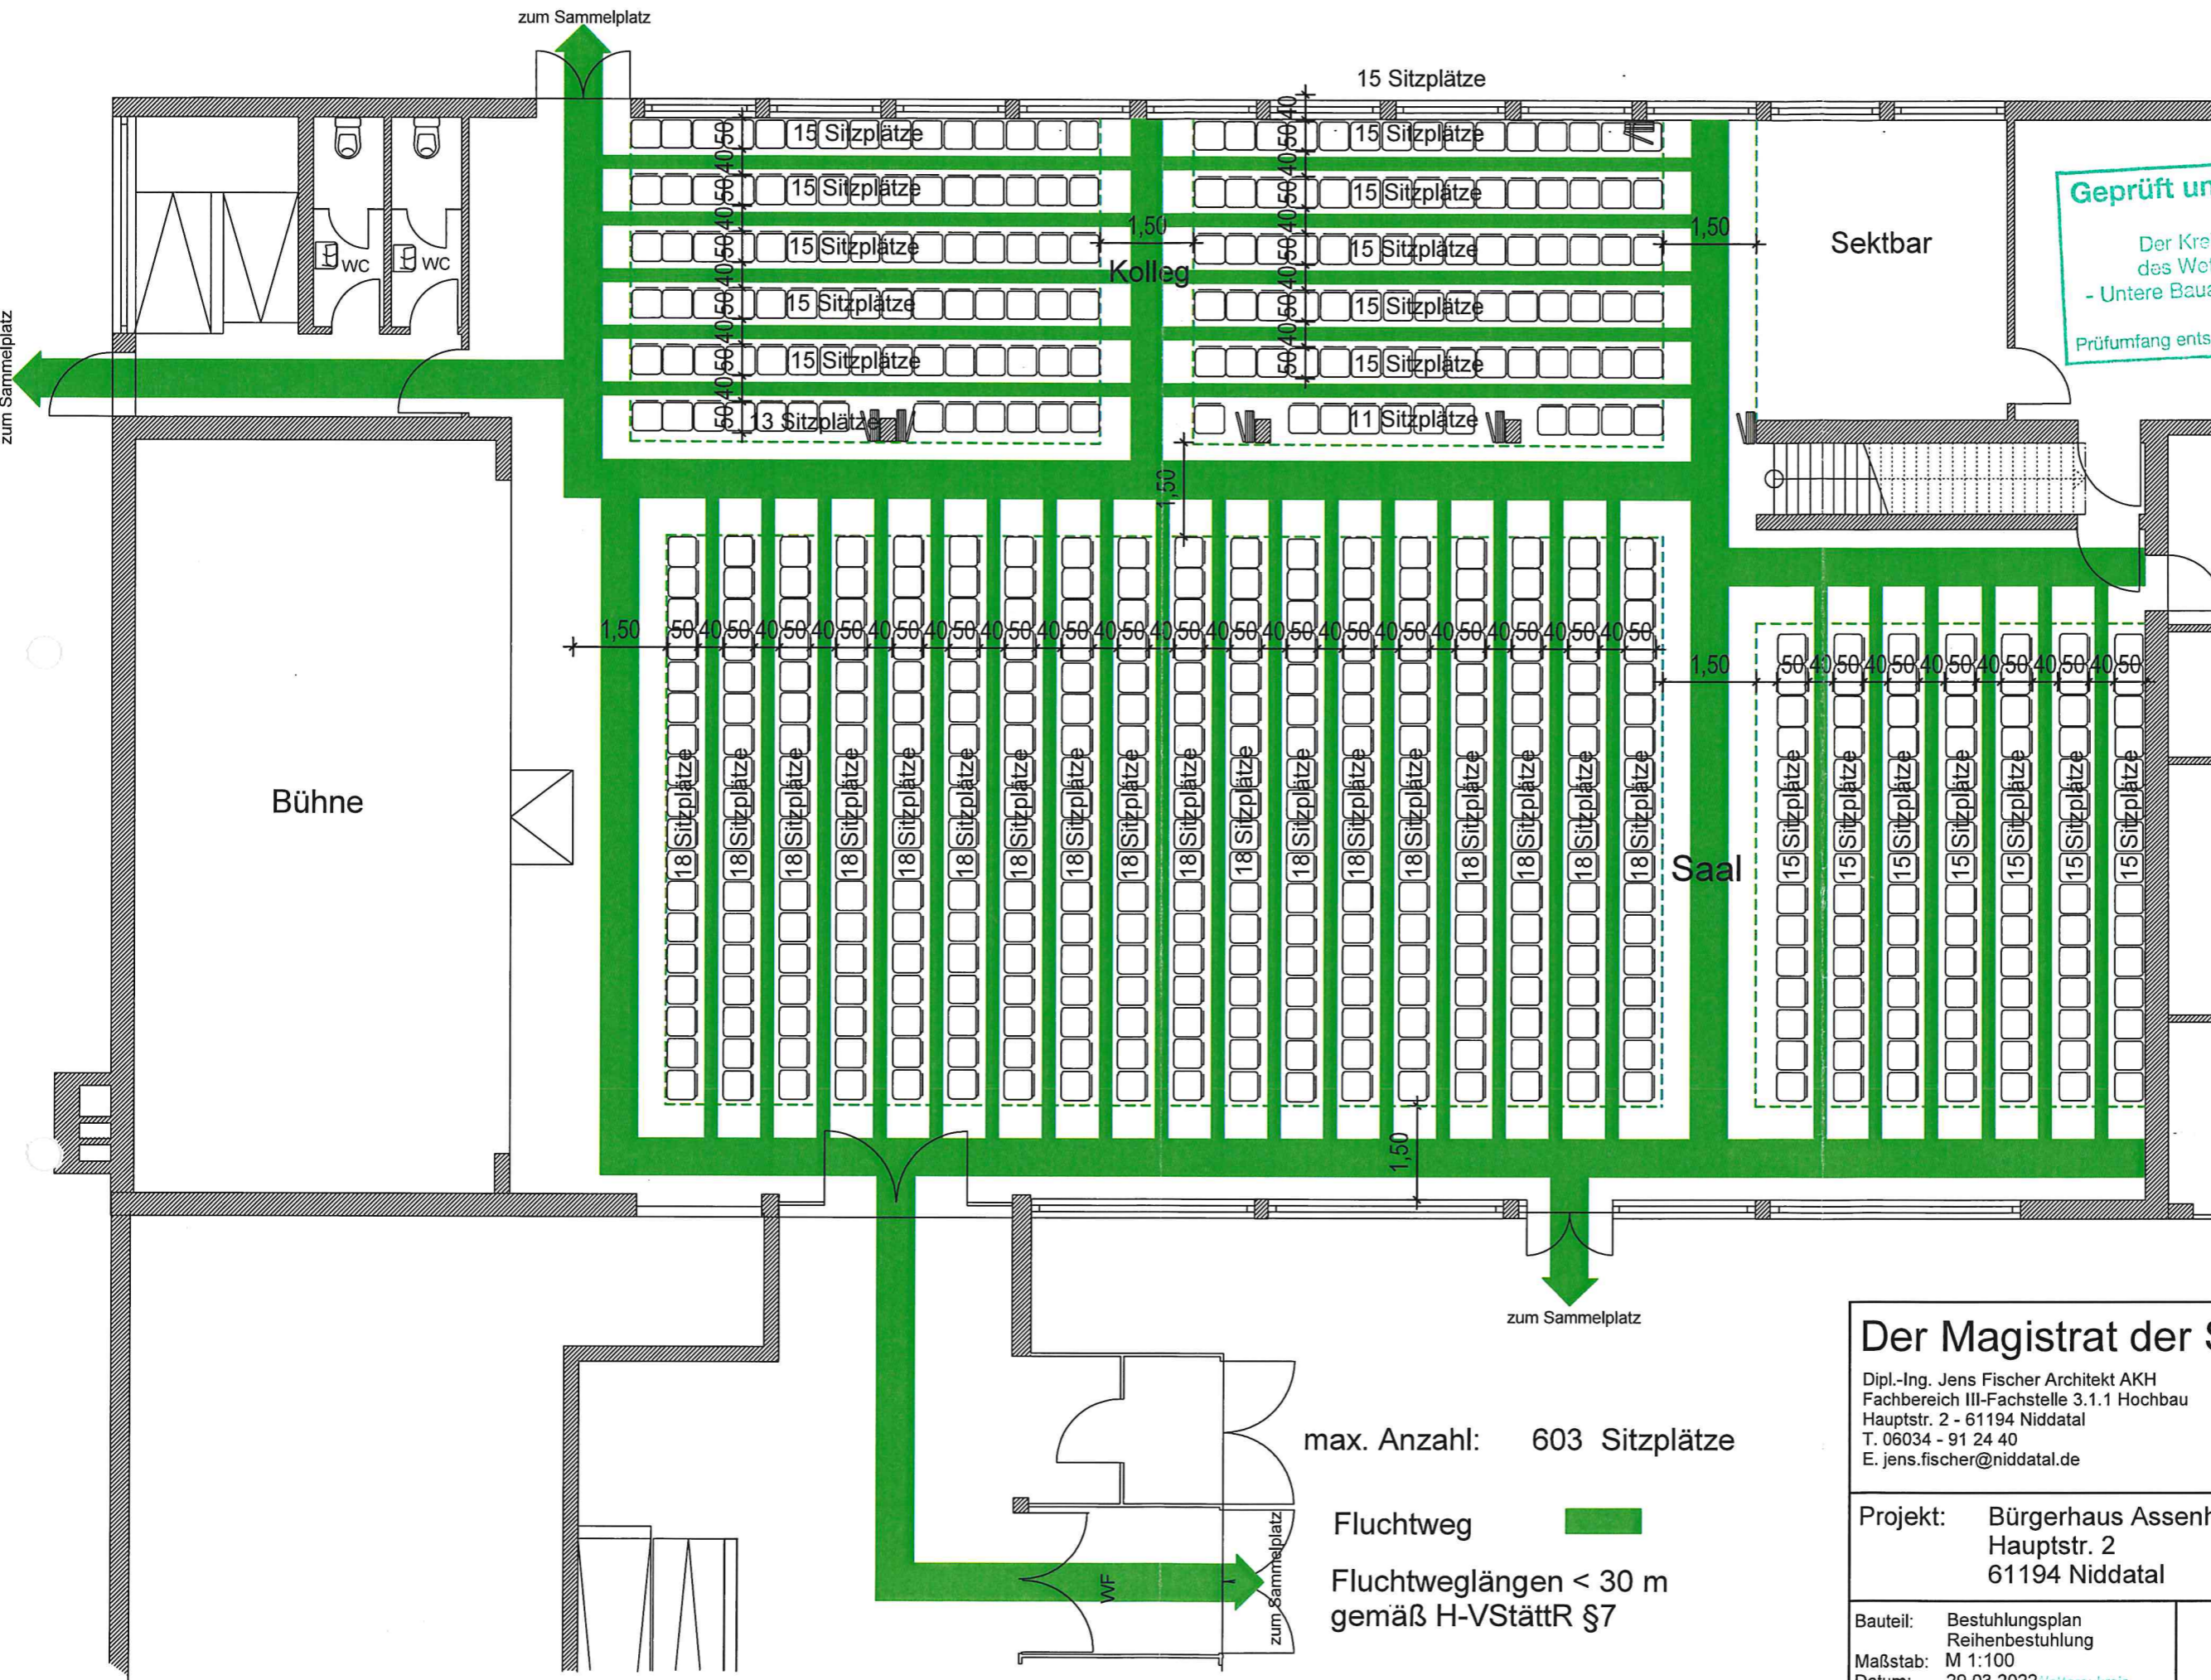

Geprüft und genehmigt
 Der Kreisausschuss
 des Wetteraukreises
 - Untere Bauaufsichtsbehörde -
 Prüfungsumfang entspricht § 66 Abs 1 HBO
i.A. Decrouppe

max. Anzahl: 603 Sitzplätze

Fluchtweg
 Fluchtweglängen < 30 m
 gemäß H-VStättR §7

Der Magistrat der Stadt Niddatal

Dipl.-Ing. Jens Fischer Architekt AKH
 Fachbereich III-Fachstelle 3.1.1 Hochbau
 Hauptstr. 2 - 61194 Niddatal
 T. 06034 - 91 24 40
 E. jens.fischer@niddatal.de

Projekt: Bürgerhaus Assenheim
 Hauptstr. 2
 61194 Niddatal

Bauteil: Bestuhlungsplan
 Reihenbestuhlung
 Maßstab: M 1:100
 Datum: 29.03.2022

Wetteraukreis
Bauordnung
Antrag

Planverfasser

AZ 01672-22