




Stadt Niddatal

Stadtteil Ilbenstadt

Bebauungsplan I16
"Hilfeleistungszentrum mit Bauhof"

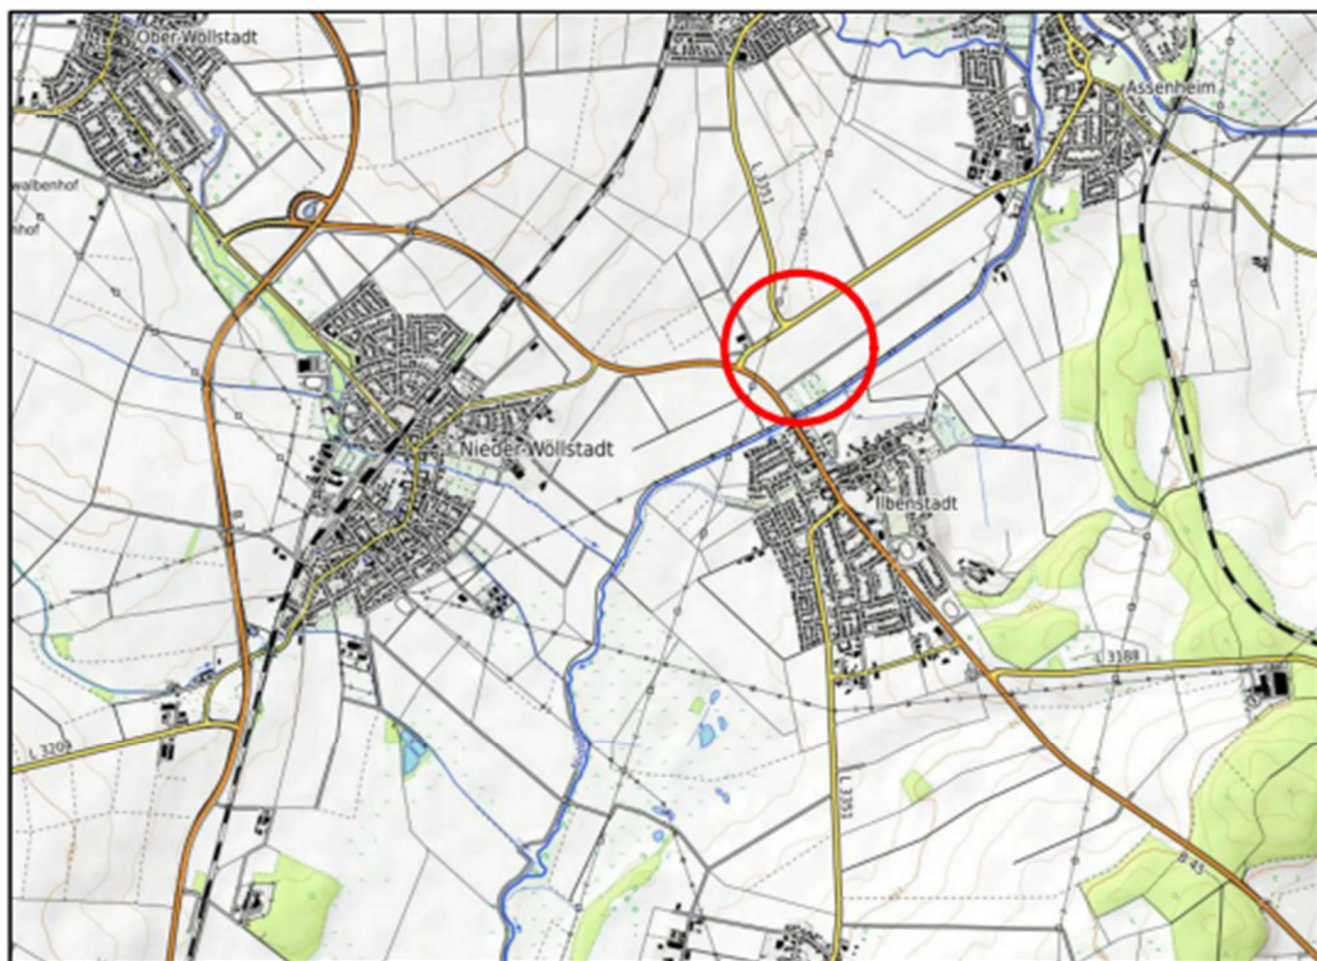

Übersichtskarte (© OpenTopoMap)

Entwurf

Stand: 18.06.2025
11.02.2026

Bearbeitet: Linne

CAD: Han

Maßstab: 1 : 500

Verfasser:

Plan|**ES**

Elisabeth Schade Dipl.-Ing.
Städtebauarchitektin und Stadtplanerin, AKH

Alte Brauereihöfe Leihgesterner Weg 37 35392 Gießen
Tel. 0641 / 87 73 634-0 / Fax. 0641 / 87 73 634-9 / info@plan-es.com